


rechts: -90357; hoch: 251433

Maßstab 1:250 Mittelpunkt rechts: -90336; hoch: 251410


rechts: -90315; hoch: 251433

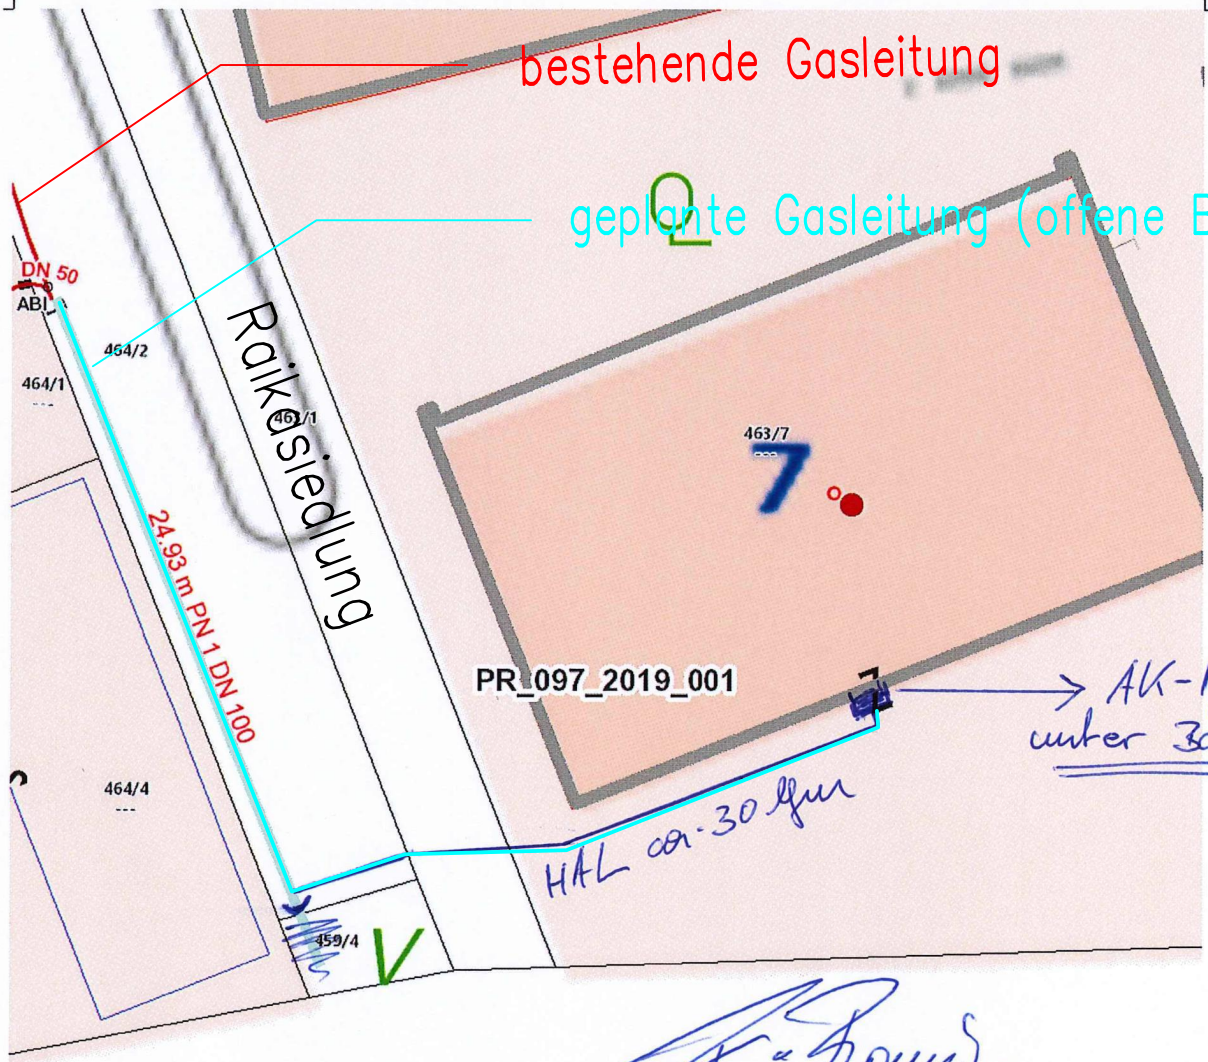

rechts: -90357; hoch: 251387

rechts: -90315; hoch: 251387

Es werden ausschließlich Auskünfte über Leitungsanlagen der Energienetze Steiermark GmbH erteilt
 Diese Beauskunftung unterliegt unter anderem der ÖVGW Richtlinie G110 und gilt nicht als Grabungsmeldung.
 Bei Bauarbeiten im Bereich von Gasleitungen sind die technischen Richtlinien, insbesondere ist die ÖVGW Richtlinie GW 10 zu beachten.
 Die Energienetze Steiermark GmbH ist daher vor Baubeginn rechtzeitig und nachweislich von Bauarbeiten in Kenntnis zu setzen.
 Die Nutzung des gegenständlichen Planausschnitts unterliegt den Bestimmungen des Formulars 'Anforderung Auskunft-Verpflichtungserklärung'.

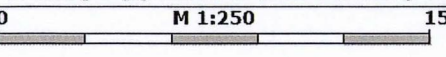

Maßstab: 1:250

GDI-Produktivsystem (Release 4.7)



Gedruckt von: Abteilung: Gedruckt am: 06.12.2018

Ein Unternehmen der
ENERGIE STEIERMARK