


Anlage

zu GZ.: PE-2024-1077-001378

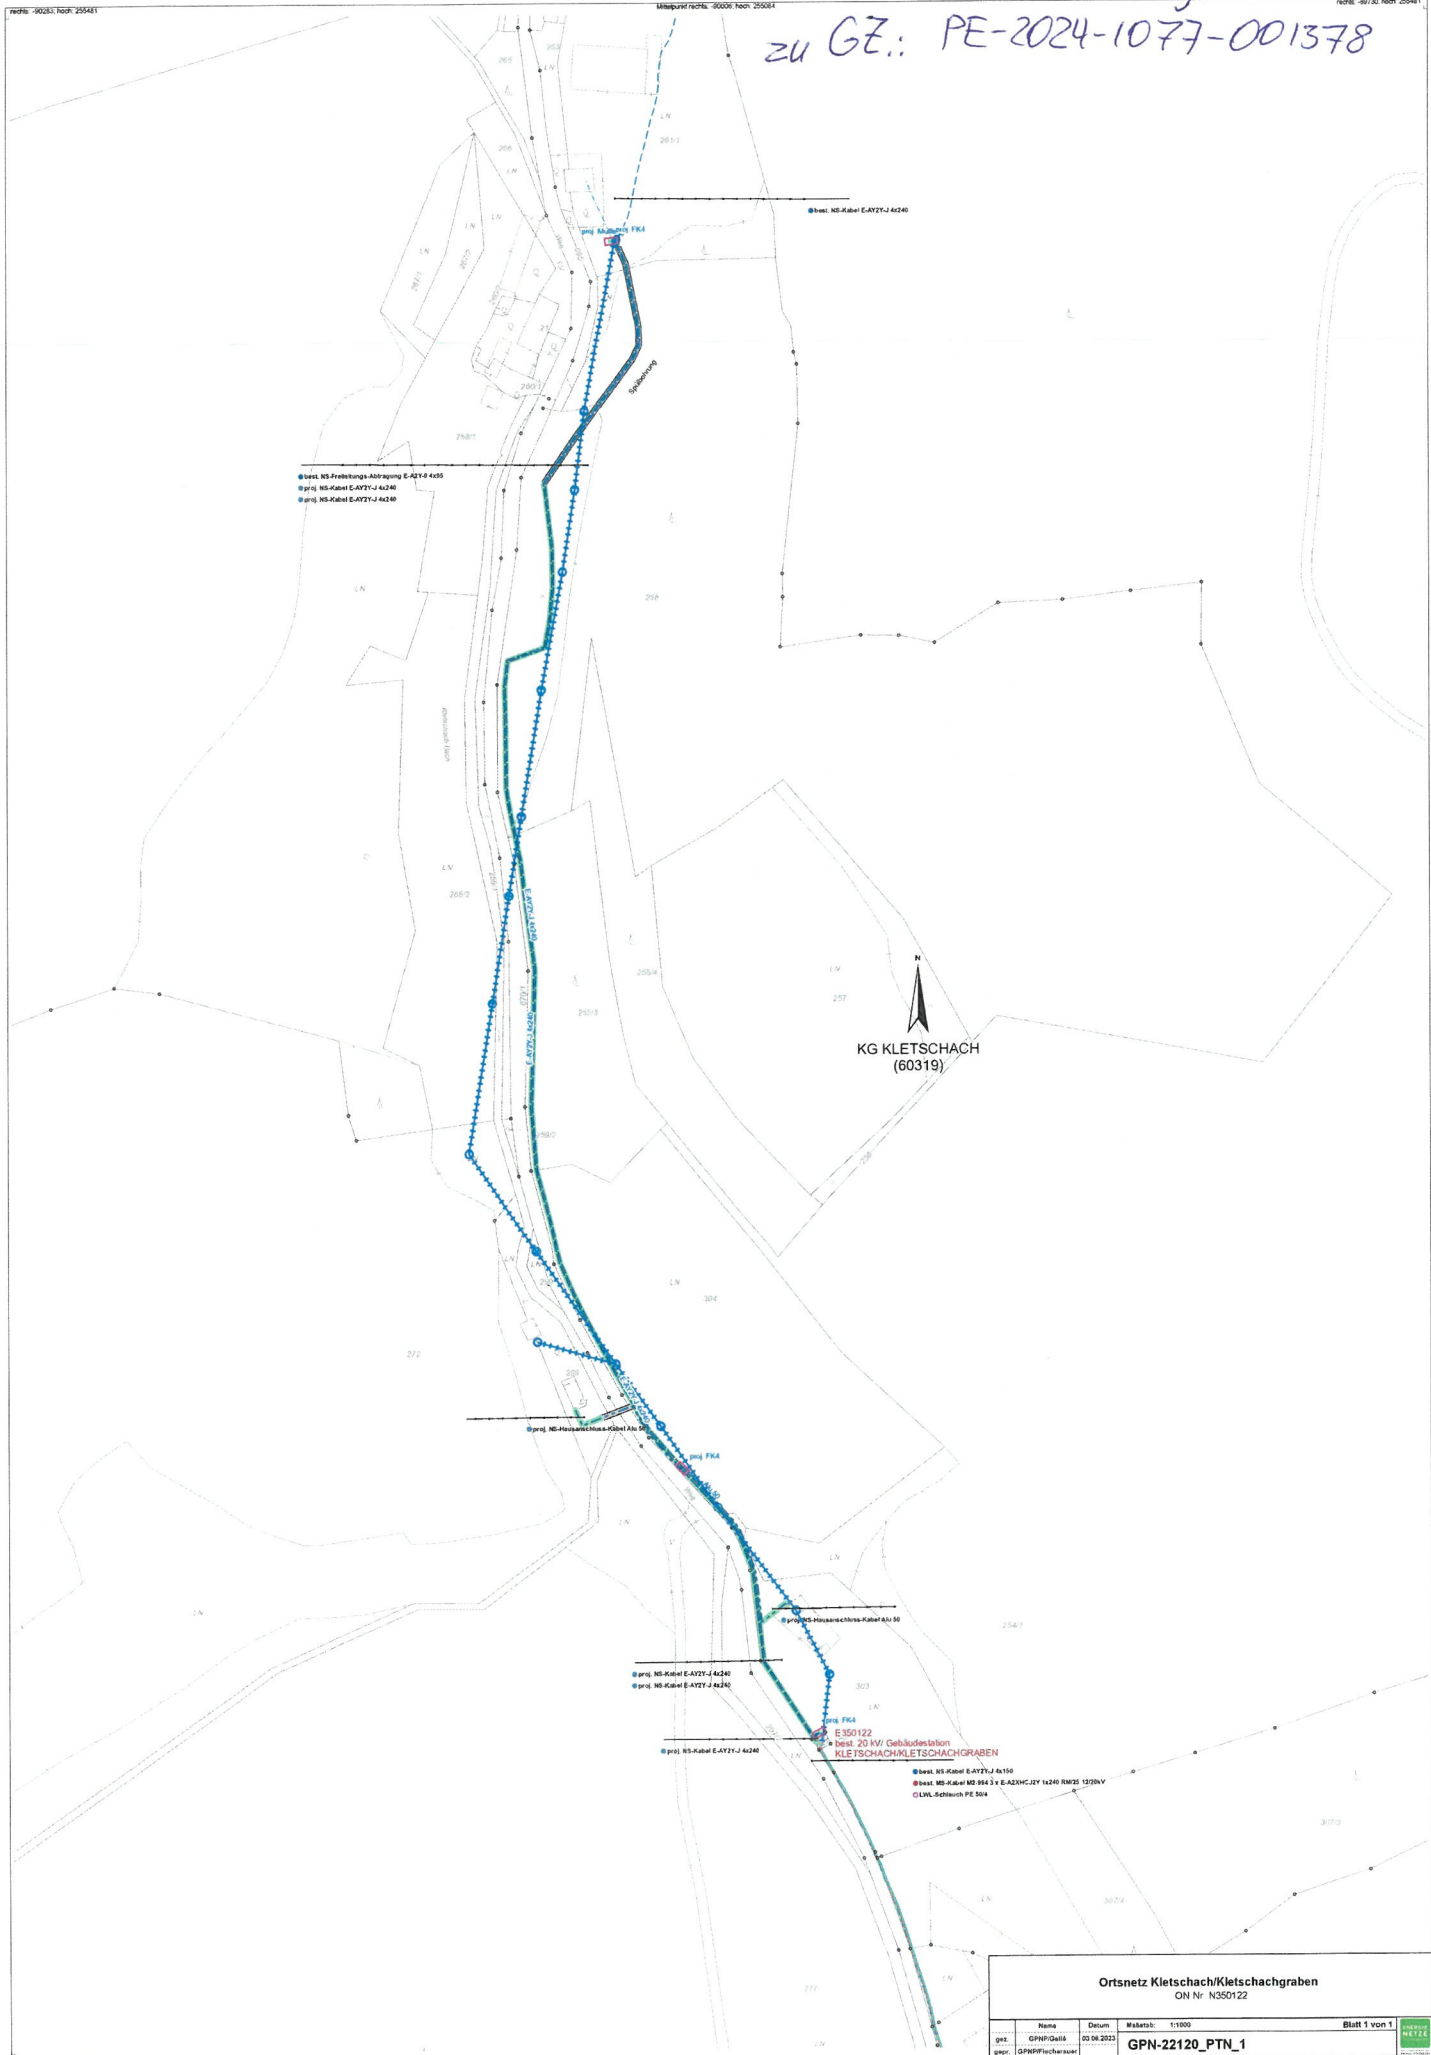

best. NS-Freileitungstrasse E-AZY 4155
proj. NS-Kabel E-AYZY-J 4230
proj. NS-Kabel E-AYZY-J 4240

N
KG KLETSCHACH
(60319)

Ortsnetz Kletschach/Kletschachgraben			
ON Nr. N350122			
gpr.	Name	Datum	Mastab:
gpr.	GPNP/Ga18	03.04.2023	1:1000
gpr.	GPNP/Fischerbauer		
			Blatt 1 von 1
GPN-22120_PTN_1			